


**SITUACE**  
**M 1:250**

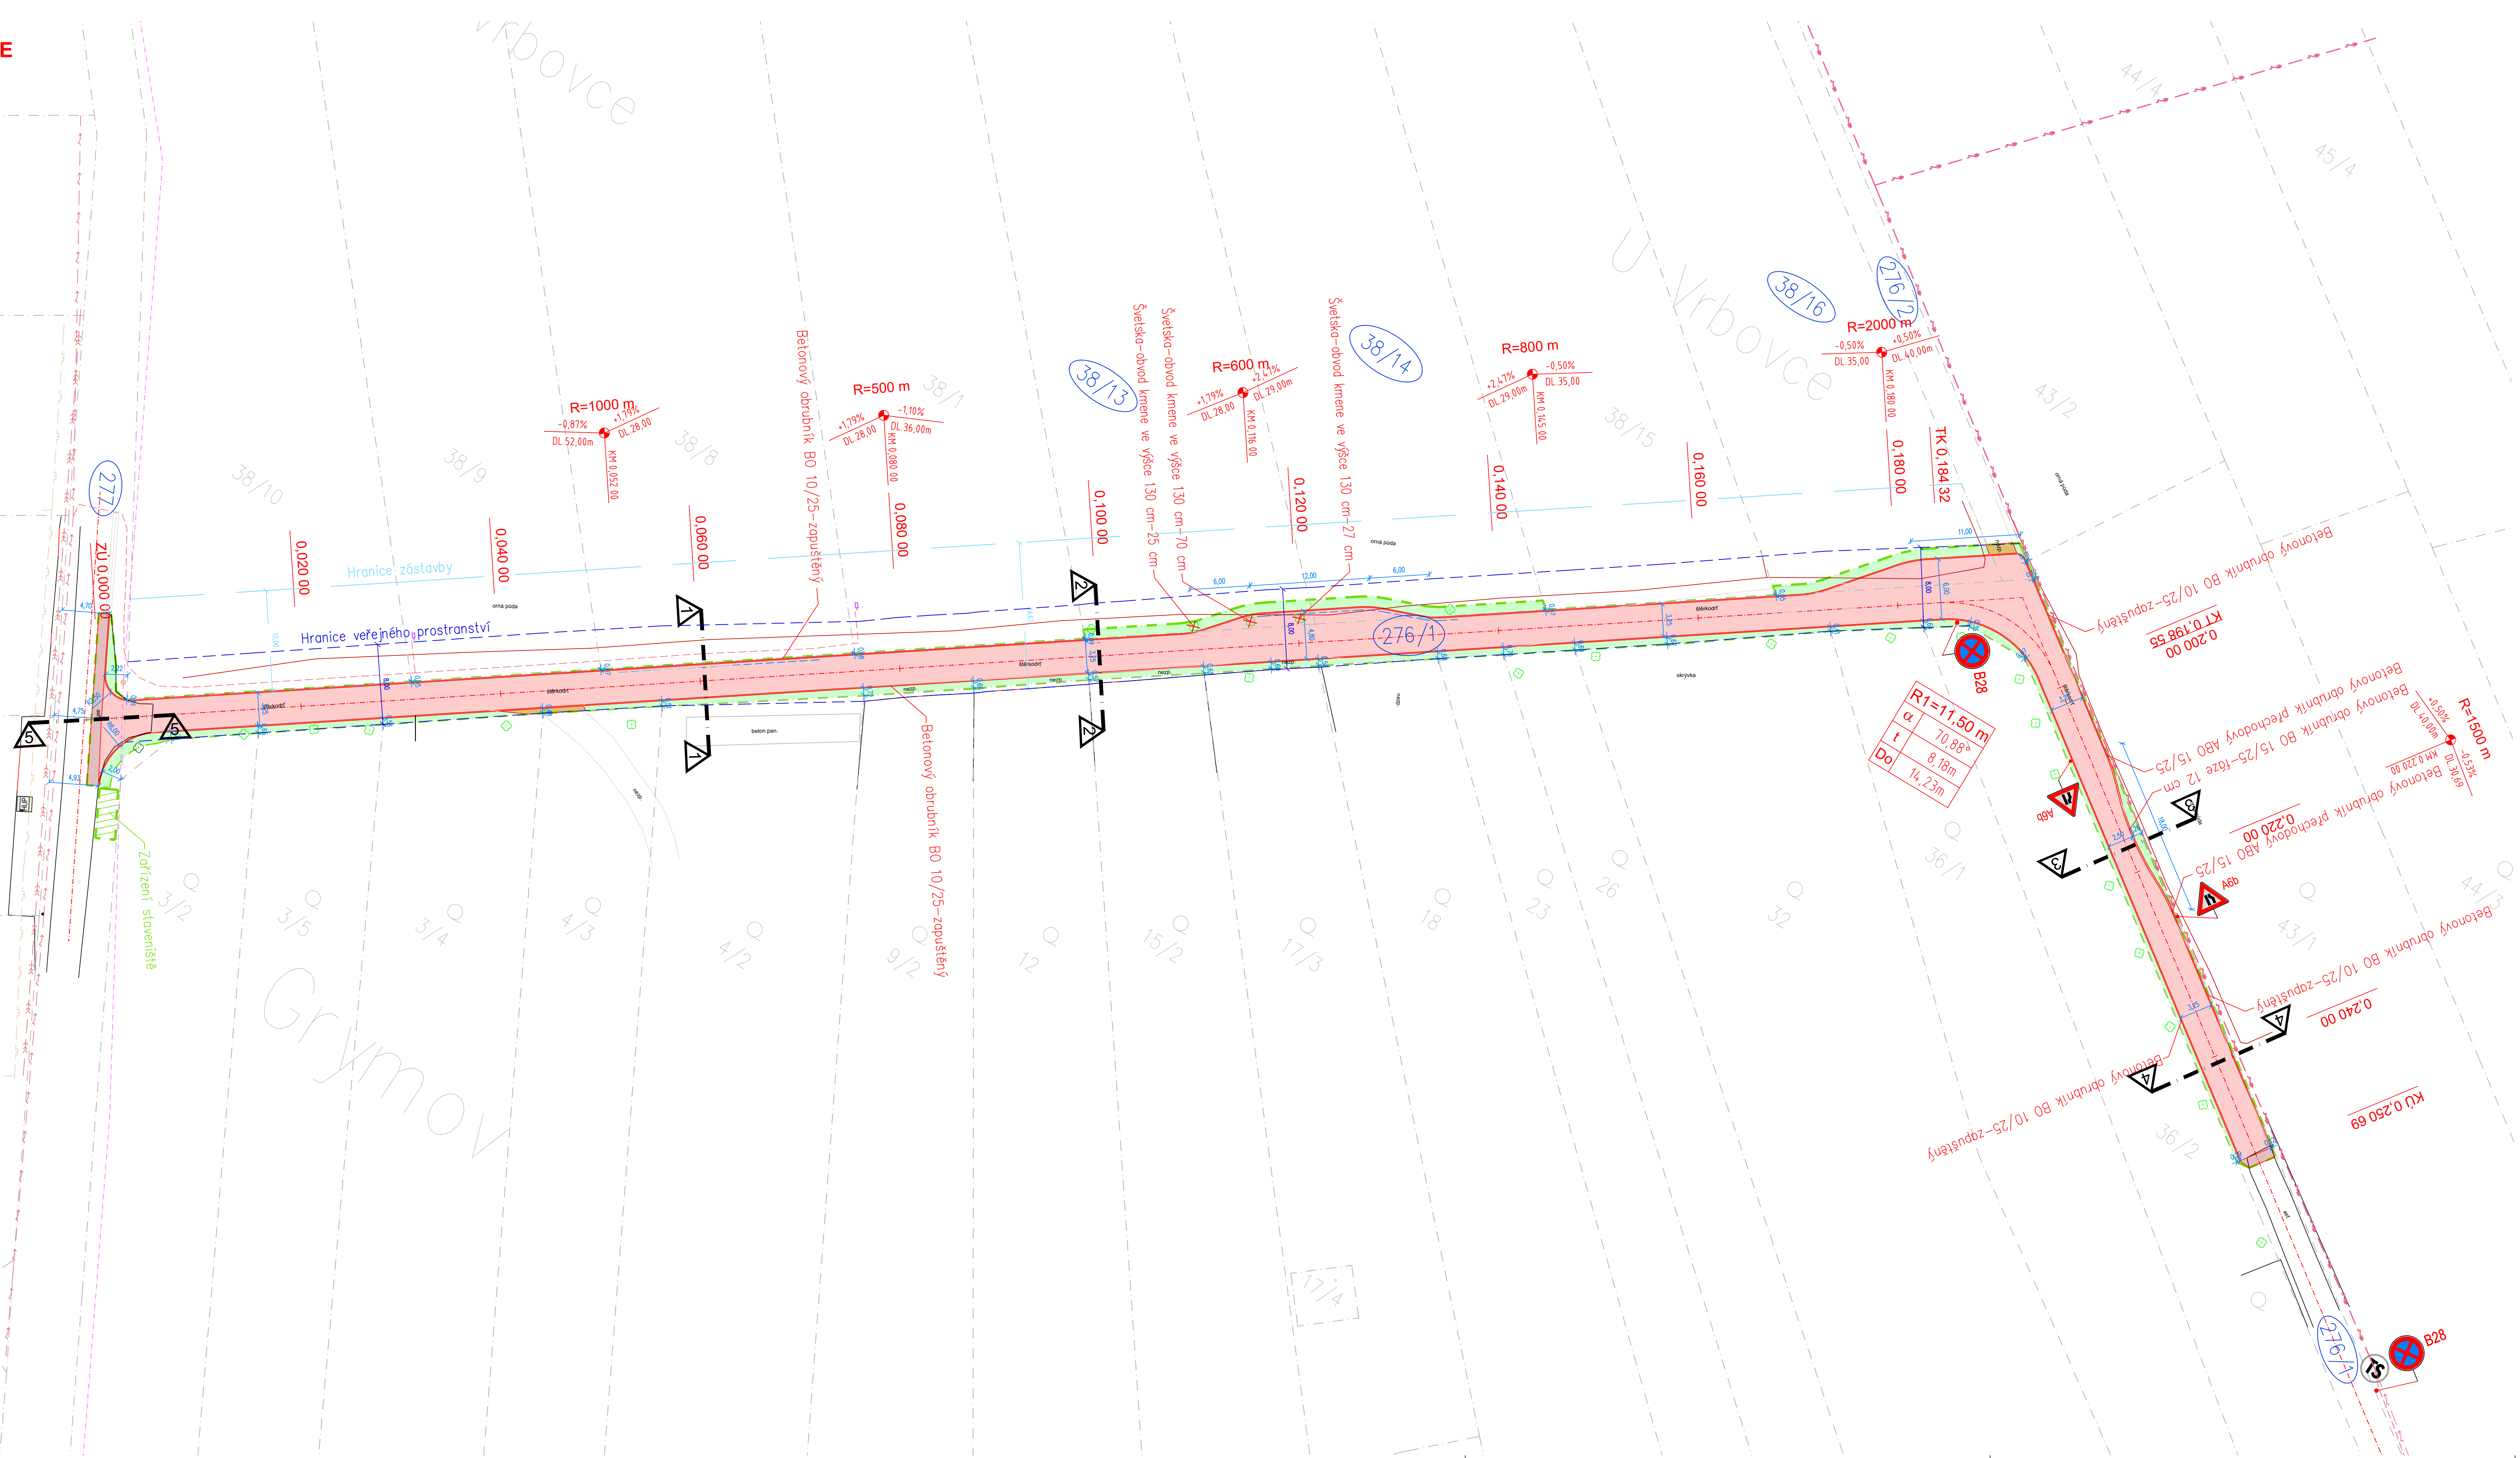

**LEGENDA INŽENÝRSKÝCH SÍTÍ:**

stav	návrh	
—	—	KANALIZACE
—	—	VODOVOD
—	—	PLYNOVOD
—	—	DISTRIB. ROZVOD VN—VZDUŠNÝ
—	—	DISTRIB. ROZVOD VN—ZEMNÍ
—	—	DISTRIB. ROZVOD NN—VZDUŠNÝ
—	—	DISTRIB. ROZVOD NN—ZEMNÍ
—	—	ROZVOD V0—ZEMNÍ
—	—	SĐELOVACÍ KABELY—ZEMNÍ
—	—	SĐELOVACÍ KABELY—VZDUŠNÉ
—	—	DRENÁŽ PVC DN 160
—	—	HRANICE PARCEL—DLE KN
—	—	OBVOD STAVENÍŠTE

**LEGENDA OBJEKTŮ:**

stav	návrh	
1		RODINNÉ DŮMY
	○ 14	OZNAČENÍ DOTČENÝCH POZEMKŮ STAVBOU
	—	HRANICE VEŘEJNÉHO PROSTRANSTVÍ
	—	HRANICE ZÁSTAVBY

**LEGENDA PLOCH:**

stav	návrh	
		VOZOVKA – ŽIVČNÝ POVRCH
		ZATRAVNĚNÁ PLOCHA—dotčená staveb, pracemi
		VOZOVKA—PŘEFREZOVÁNÍ
		ŠTERKOVÁ ÚPRAVA
		OBRUBNÍK 10/25
		OBRUBNÍK 15/25
		OBRUBNÍK PŘECHODOVÝ 15/25

SOUŘADNICOVÝ SYSTÉM: JTSK  
PŘÍKROVÝ SYSTÉM: Bst 6 m  
POLSKÁ STAVENÍŠŤOVÁ INŽENÝRSKÝCH SÍTÍ JE INFORMATIVNÍ

VYPRACOVAL: Ing. Iva Podhorná	ZODP.PROJEKT: Ing. Karel Kuchař	KRESLIL: Ing. Iva Podhorná	VED.PROJEKCE: Zuzana Kuchařová	NELL PROJEKT s. r. o. Záradní 428 760 01 Zlín
KRAJ: OLOMOUCKÝ	KAT. ÚZEMÍ: GRYMŮV	FORMÁT: 12x44	DATUM: 3/2020	
STAVEBNÍK: OBEC GRYMŮV		STUPEŇ: DUR.DSP A DPS	ZAKÁZK. ČÍSLO:	
AKCE: REKONSTRUKCE MÍSTNÍ KOMUNIKACE V OBCI GRYMŮV		MĚŘÍTKO: 1:250	ČÍSLO VÝKRESU: D.1.1.2.a	
OBSAH: SITUACE				

