


# REKONSTRUKCE MÍSTNÍ KOMUNIKACE V OBCI GRYMŮV

## CHARAKTERISTICKÉ PŘÍČNÉ ŘEZY 1:100

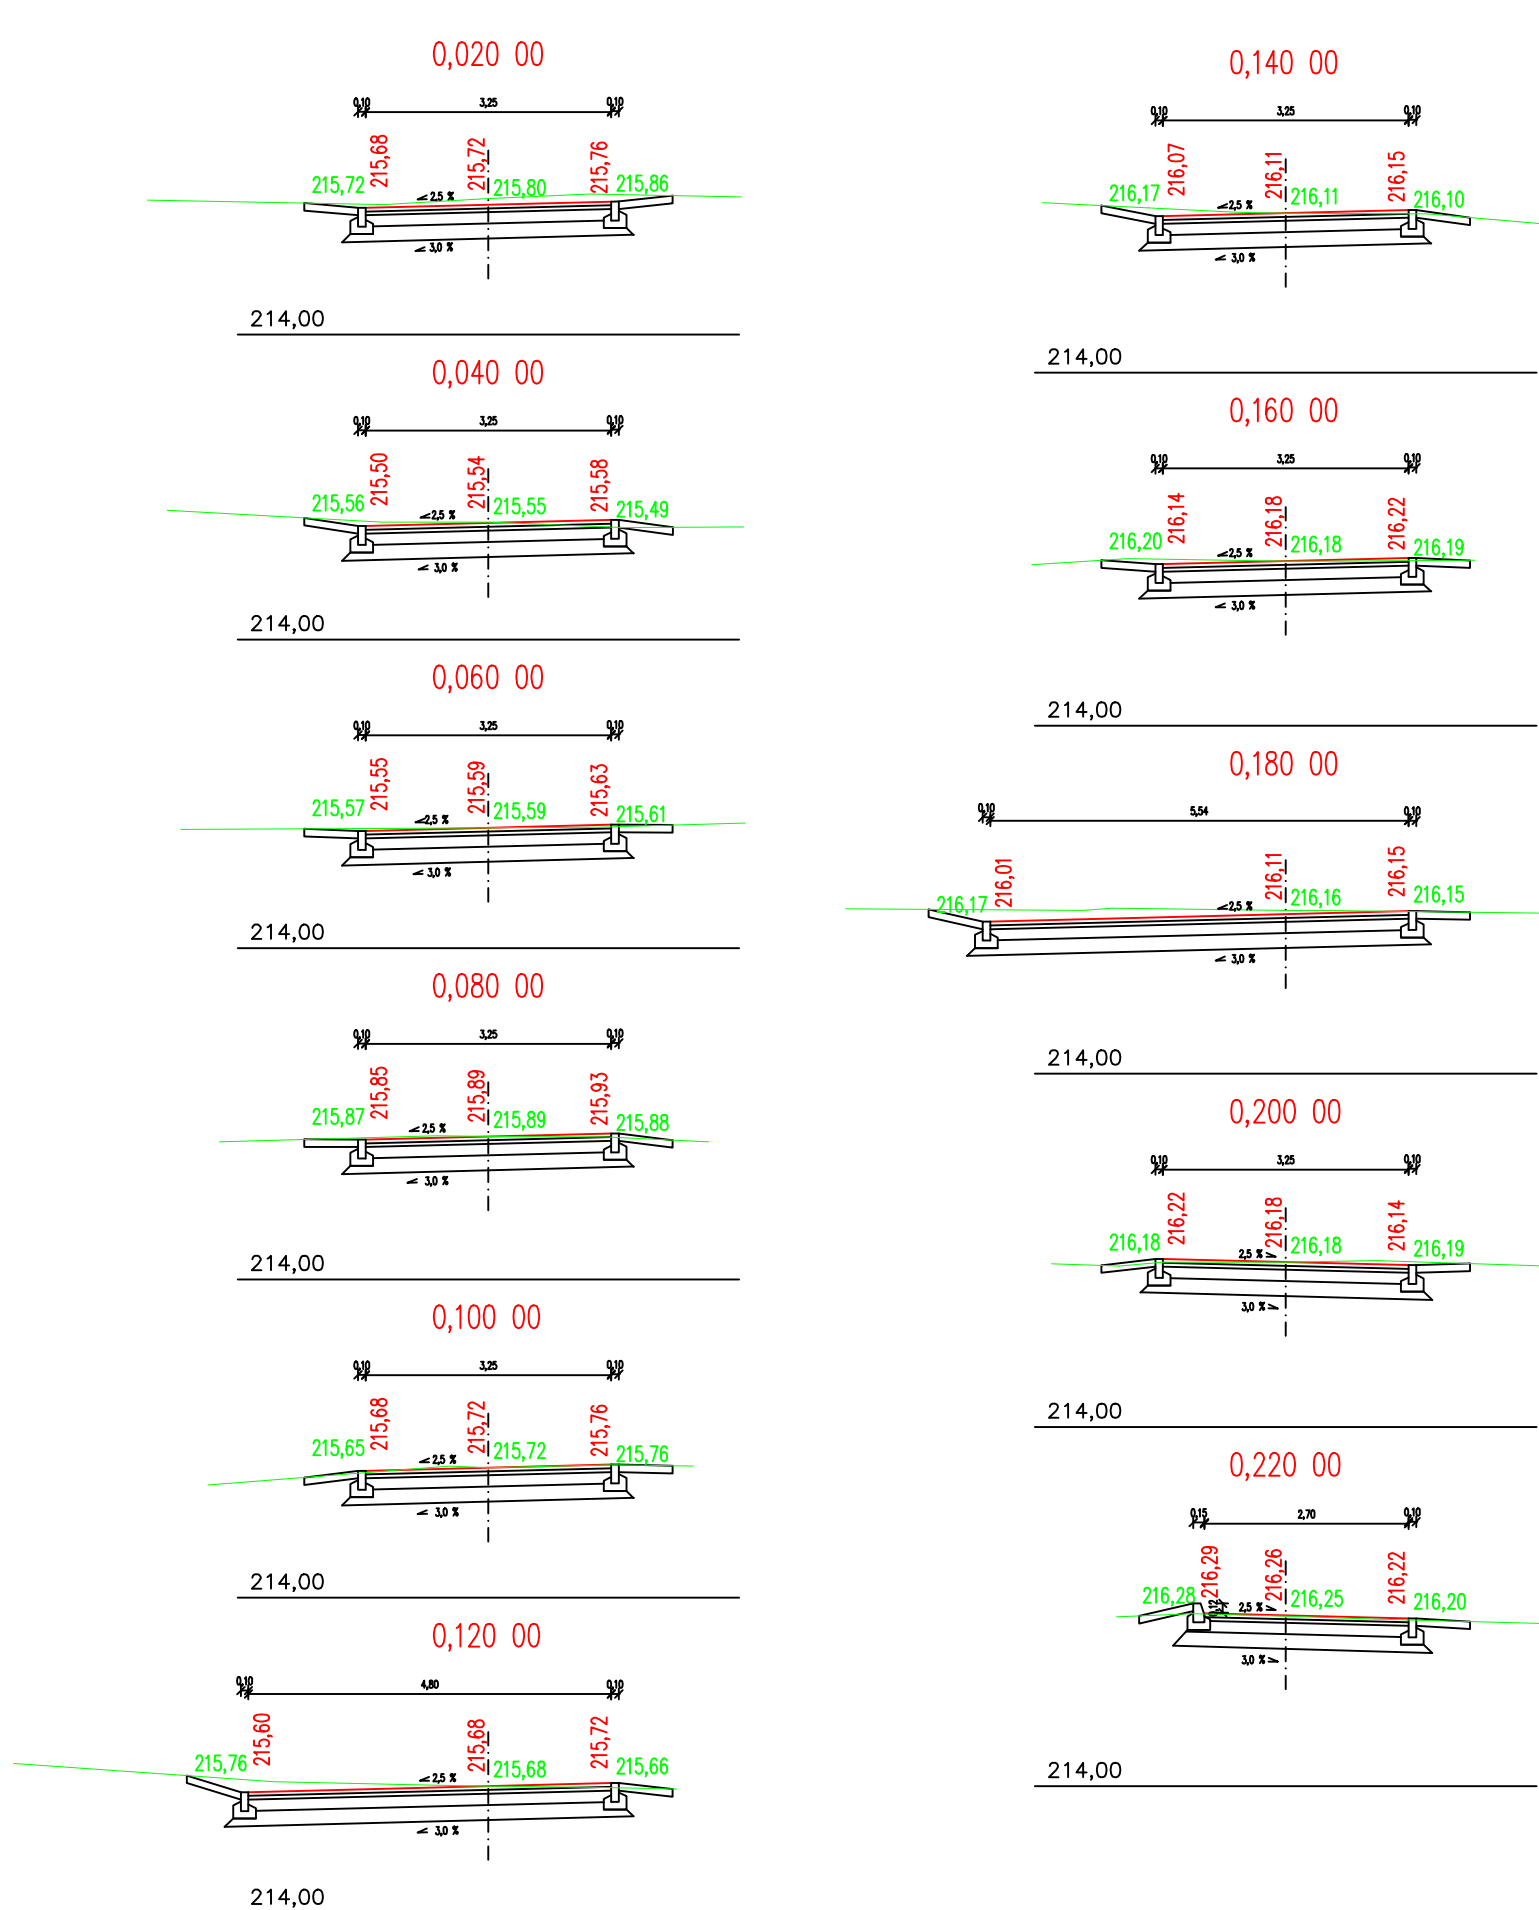

VYPRACOVAL:	ZODP.PROJEKT.	KRESLIL:	VED.PROJEKCE	NELL PROJEKT s. r. o. Zarámí 428 760 01 Zlín	
Ing. Iva Podhorná	Ing. Karel Kuchař	Ing. Iva Podhorná	Zuzana Kuchařová		
KRAJ: OLOMOUCKÝ		KAT. ÚZEMÍ: GRYMŮV		FORMÁT	2xA4
STAVEBNÍK: OBEC GRYMŮV				DATUM	3/2020
AKCE: REKONSTRUKCE MÍSTNÍ KOMUNIKACE V OBCI GRYMŮV				STUPEŇ	DUR, DSP A DPS
				ZAKÁZK. ČÍSLO	
OBSAH: CHARAKTERISTICKÉ PŘÍČNÉ ŘEZY				MĚŘÍTKO:	ČÍSLO VÝKRESU
				1:100	D.1.1.2.d.