


VYTYČOVACÍ VÝKRES M 1:250

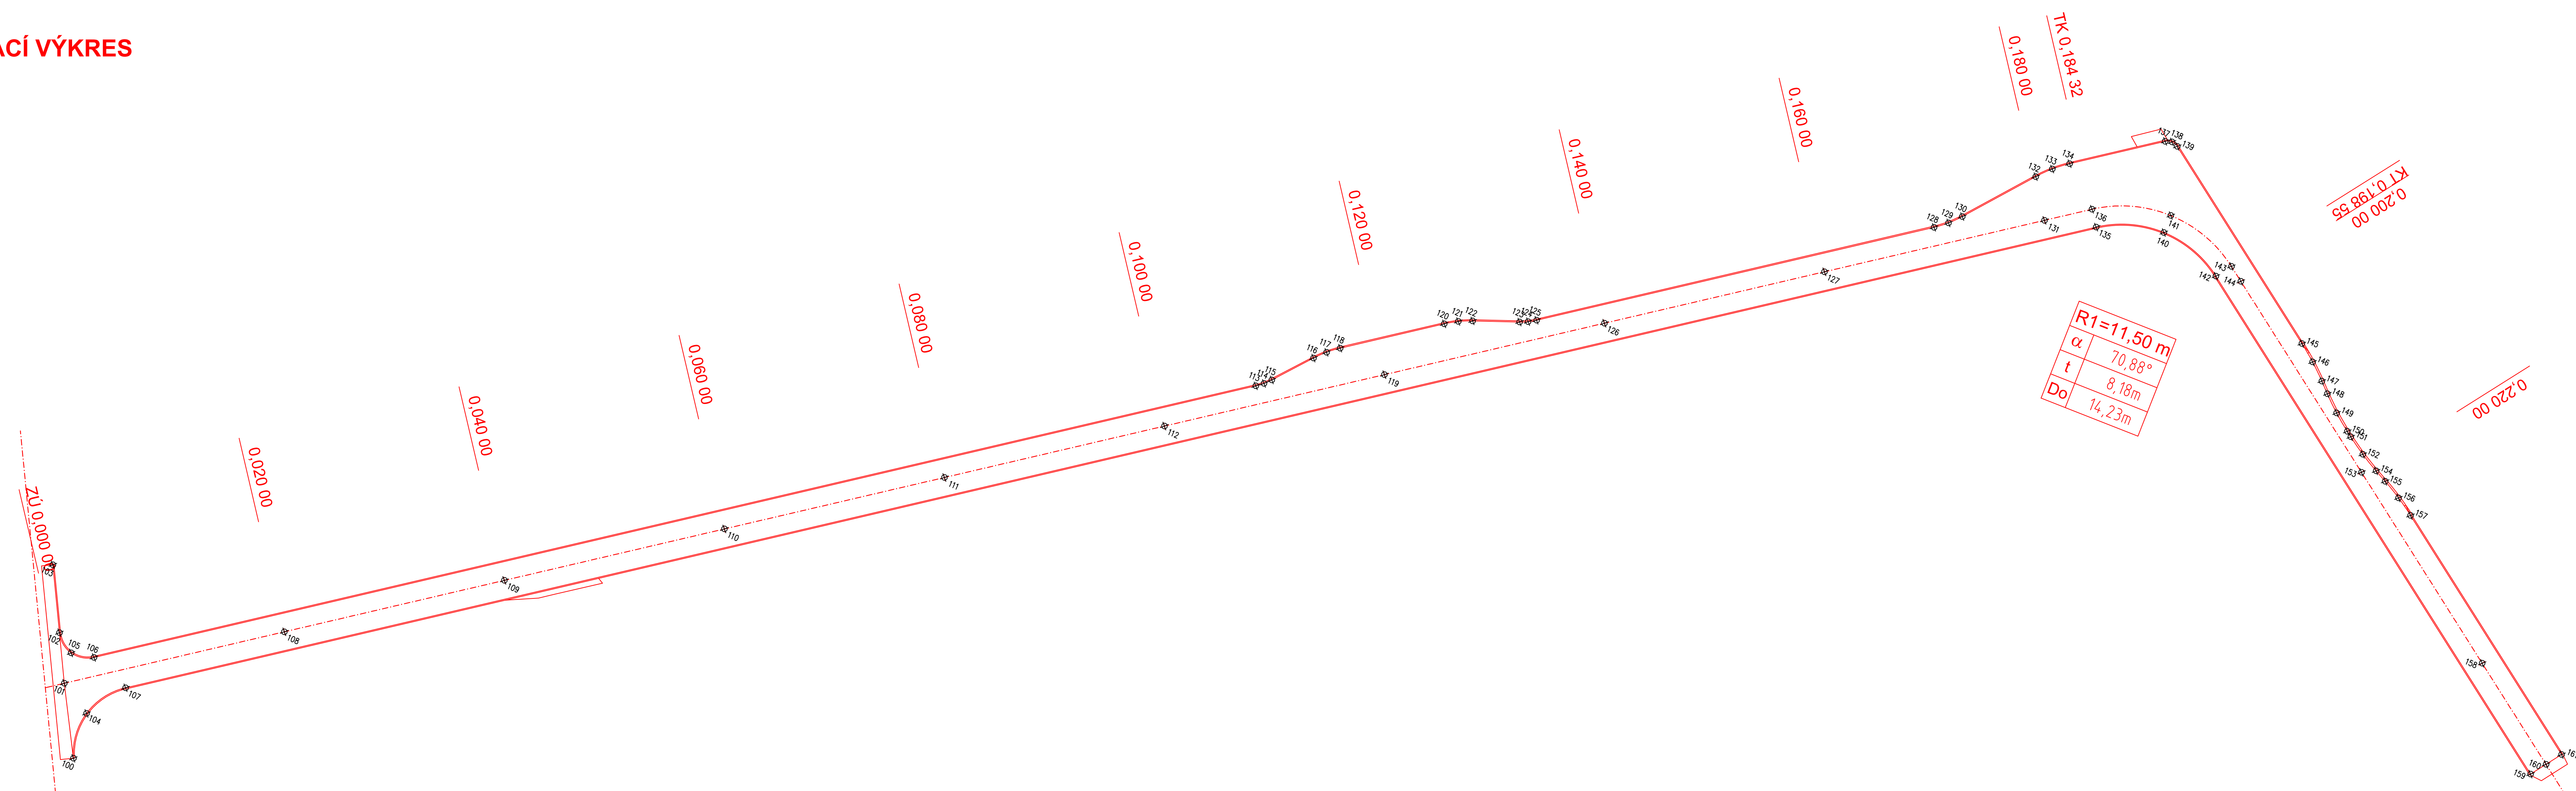

VYTYČOVACÍ BODY		
CISLO BODU	Position X	Position Y
100	-530711.1481	-1135595.5364
101	-530714.5555	-1135589.7760
102	-530716.7557	-1135585.8551
103	-530719.7116	-1135580.5676
104	-530711.6822	-1135591.4338
105	-530715.0908	-1135587.0781
106	-530713.0740	-1135586.6305
107	-530709.4339	-1135587.9609
108	-530698.5650	-1135577.7634
109	-530682.5744	-1135565.7508
110	-530666.5839	-1135553.7382
111	-530650.5933	-1135541.7256
112	-530634.6028	-1135529.7130
113	-530628.6328	-1135523.1957
114	-530628.0569	-1135522.7032
115	-530627.5476	-1135522.1420
116	-530624.9499	-1135518.8880
117	-530624.1010	-1135517.9525
118	-530623.1410	-1135517.1315
119	-530618.6122	-1135517.7004
120	-530615.5788	-1135511.4505
121	-530614.5229	-1135510.7571
122	-530613.3881	-1135510.2024
123	-530609.5394	-1135508.6137
124	-530608.8585	-1135508.2808
125	-530608.2250	-1135507.8648
126	-530602.6217	-1135505.6879
127	-530586.6311	-1135493.6753
128	-530579.3398	-1135486.1654
129	-530578.3242	-1135485.2900
130	-530577.4348	-1135484.2866
131	-530570.6406	-1135481.6627
132	-530572.9078	-1135478.4312
133	-530571.8406	-1135477.2271
134	-530570.6218	-1135476.1766
135	-530566.2107	-1135480.3673
136	-530567.1867	-1135479.0680
137	-530563.6773	-1135470.9596
138	-530563.1024	-1135470.7595
139	-530562.5179	-1135470.9298
140	-530560.5337	-1135478.3909
141	-530560.5756	-1135476.7664
142	-530554.7625	-1135480.0724
143	-530553.8547	-1135478.7247
144	-530552.5569	-1135479.5988
145	-530545.3878	-1135482.4687

146	-530543.8679	-1135483.5779
147	-530542.4356	-1135484.7983
148	-530541.5311	-1135485.6298
149	-530540.0989	-1135486.8502
150	-530538.5789	-1135487.9595
151	-530538.1058	-1135488.2782
152	-530536.5067	-1135489.2899
153	-530535.9692	-1135490.7723
154	-530534.8376	-1135490.1386
155	-530533.7271	-1135490.6844
156	-530532.0579	-1135491.5331
157	-530530.4589	-1135492.5249
158	-530519.3815	-1135501.9459
159	-530511.5115	-1135509.2064
160	-530510.6037	-1135507.8586
161	-530509.6958	-1135506.5109

SOUŘADNICOVÝ SYSTÉM: JTSK
VÝŠKOVÝ SYSTÉM: Balt s.v.
POLOHA STÁVAJÍCÍ INŽENÝRSKÝCH SÍTÍ JE INFORMATIVNÍ

VYPRACOVAL:	ZODP.PROJEKT:	KRESLIL:	VED.PROJEKCE	NELL PROJEKT s. r. o. Zarámí 428 760 01 Zlín	
Ing. Iva Podhorná	Ing. Karel Kuchař	Ing. Iva Podhorná	Zuzana Kuchařová		
KRAJ: OLOMOUCKÝ		KAT. ÚZEMÍ: GRYMÓV			
STAVEBNÍK: OBEC GRYMÓV				DATUM	3/2020
AKCE: REKONSTRUKCE MÍSTNÍ KOMUNIKACE V OBCI GRYMÓV				STUPEŇ	DUR,DSP A DPS
				ZAKÁZK. ČÍSLO	
OBSAH: VYTYČOVACÍ VÝKRES				MĚŘITKO: 1:250	ČÍSLO VÝKRESU D.1.1.2.e.